

Aussenplatz Einrichtung Plan

Nordseite (See)

Westseite


Ostseite

Hartplatz ca. 180 Plätze
(kann überdacht werden)

Hartplatz
(permanent überdacht)

Vordach

Vordach

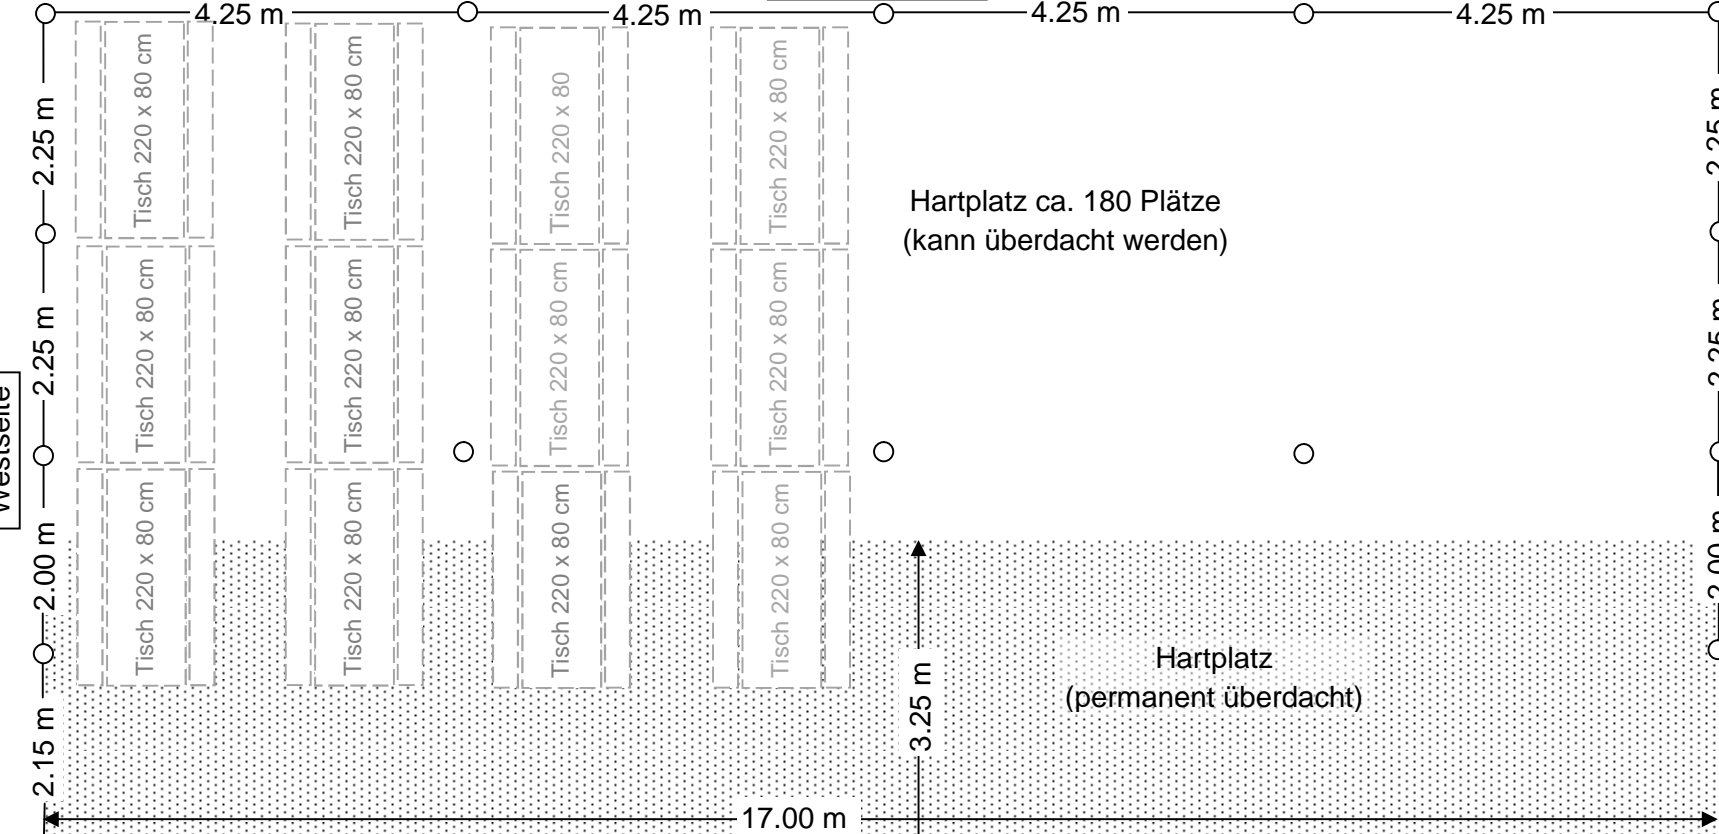

Tür

Pergola

Schützenstube

Abwaschtrog

Schanktisch

Schanktisch

Tisch

Tisch

Kühl-schrank

Tisch

Tisch

Kühl-schrank

Kühl-schrank

Büro

